

## SCHEMA VAN ELEKTRISCHE INSTALLATIE

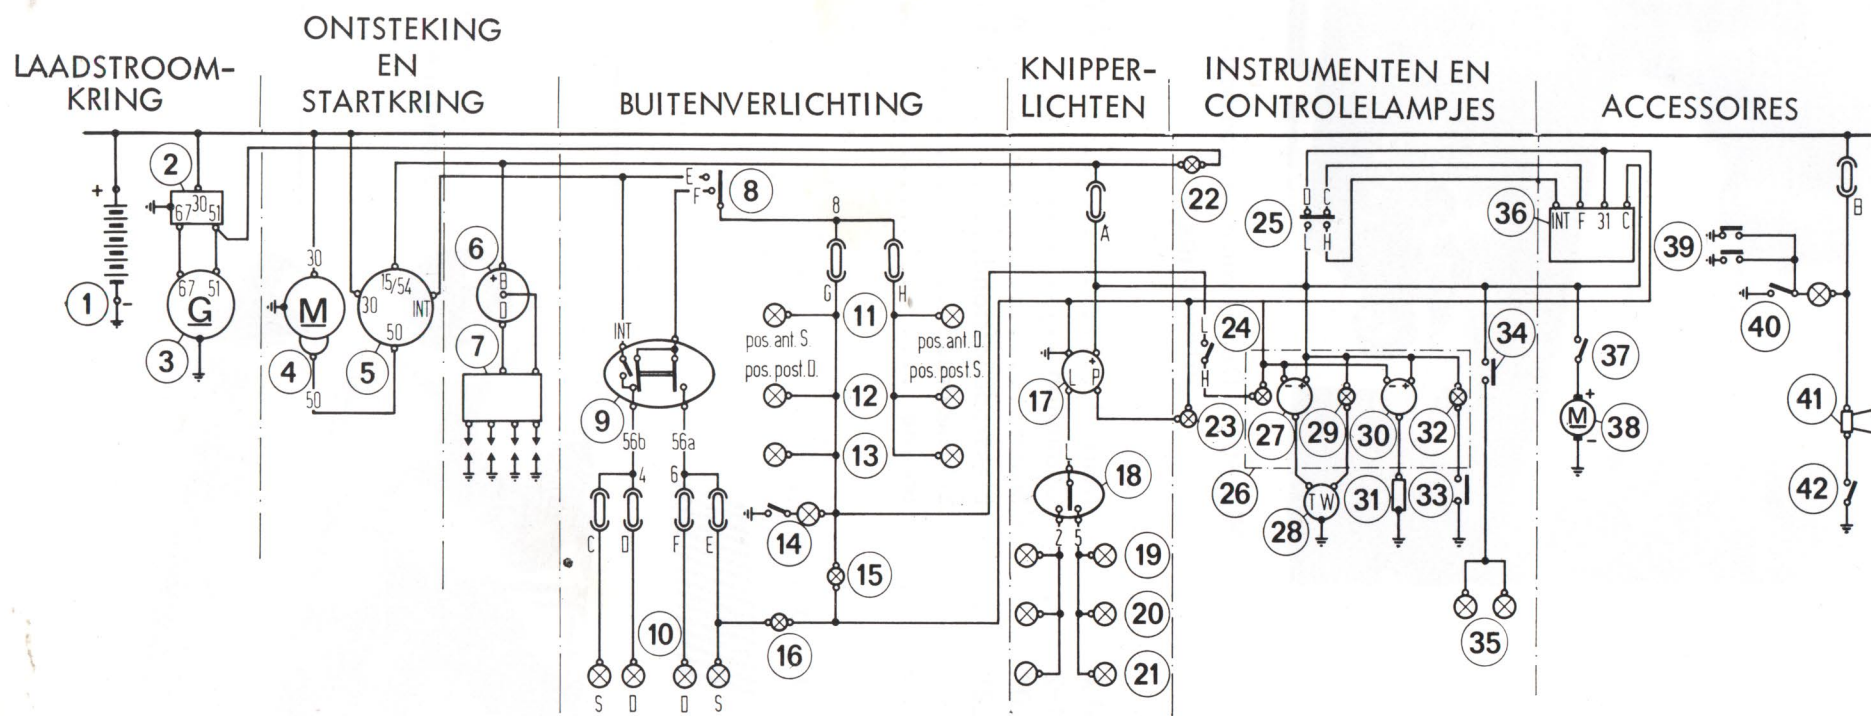


Fig.604 - Schema van elektrische installatie

1. Accu - 2. Spanningsregelaar - 3. Dynamo - 4. Startmotor - 5. Contactslot - 6. Bobine - 7. Stroomverdeler - 8. Verlichtings-hoofdschakelaar - 9. Dimschakelaar met lichtsignaalschakelaar - 10. Koplampen - 11. Stadslampen - 12. Achterlichten - 13. Kentekenverlichting - 14. Motorverlichting met drukcontact - 15. Stadslichtverklikkerlicht - 16. Grootlichtverklikkerlicht - 17. Knipperlichtautomaat - 18. Richtingaanwijzerschakelaar - 19. Knipperlichten, voor - 20. Zijknipperlichten - 21. Knipperlichten, achter - 22. Dynamocontrolelampje - 23. Richtingaanwijzerverklikkerlicht - 24. Schakelaar voor instrumentenbordverlichting - 25. Ruitewisserschakelaar - 26. Instrumentengroep - 27. Benzinemeter - 28. Tankvlotterweerstand - 29. Verklikkerlicht, reserve benzinevoorraad - 30. Koelwatertemperatuurmeter - 31. Temperatuurmeterzender - 32. Oliedrukcontrolelampje - 33. Oliedrukcontact - 34. Stoplichtschakelaar - 35. Stoplichten - 36. Ruitewissermotor - 37. Ventilateurschakelaar - 38. Ventilatemotor - 39. Portiercontacten - 40. - Interieurverlichting met schakelaar, in spiegel - 41. Klaxon - 42. Klaxondrukknop.